
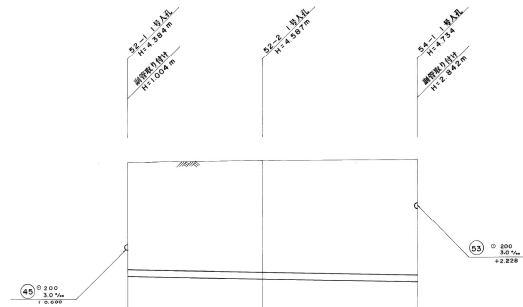


下水道台帳平面図

日吉津村

調整年月	昭和 63 年 3 月	図面縮尺	1:500	下水種別	農業集落排水事業	路線名	52 号 線	区 間	NO.1~E.P(54,NO.1)	道路種別	村 道	路線名	横 通 道 線	図面番号	1-1
------	-------------	------	-------	------	----------	-----	--------	-----	-------------------	------	-----	-----	---------	------	-----

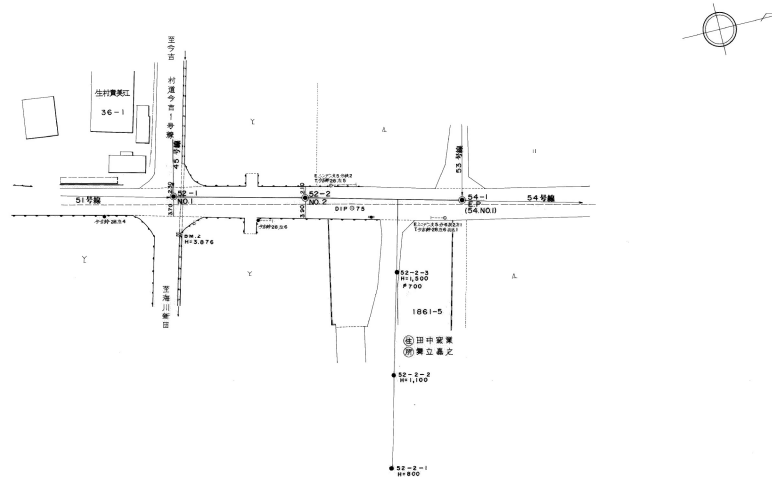

凡 例	
——	幹線管(汚水管)
●	マンホール
●	汚水栓(公道用)
○	汚水栓(宅地用)
⊙	中継ポンプ場
----	水 道

日
野
測
量
設
計
有
限
公
司

管種・管径 勾配 延長			
土かぶり			
管底高			
地盤高			
追加距離			
測 点			

日吉津村

図 1 下水道管線図

管径 300mm
勾配 3.0%

区間距離 10.00m

管線・管径
配
長

土かぶり

管底高

地盤高

追加距離

測 点

凡 例	
——	幹線管渠(汚水管渠)
●	マンホールの
○	汚水栓(公道用)
○	汚水栓(宅地用)
○	中継ポンプ場
○	水 池