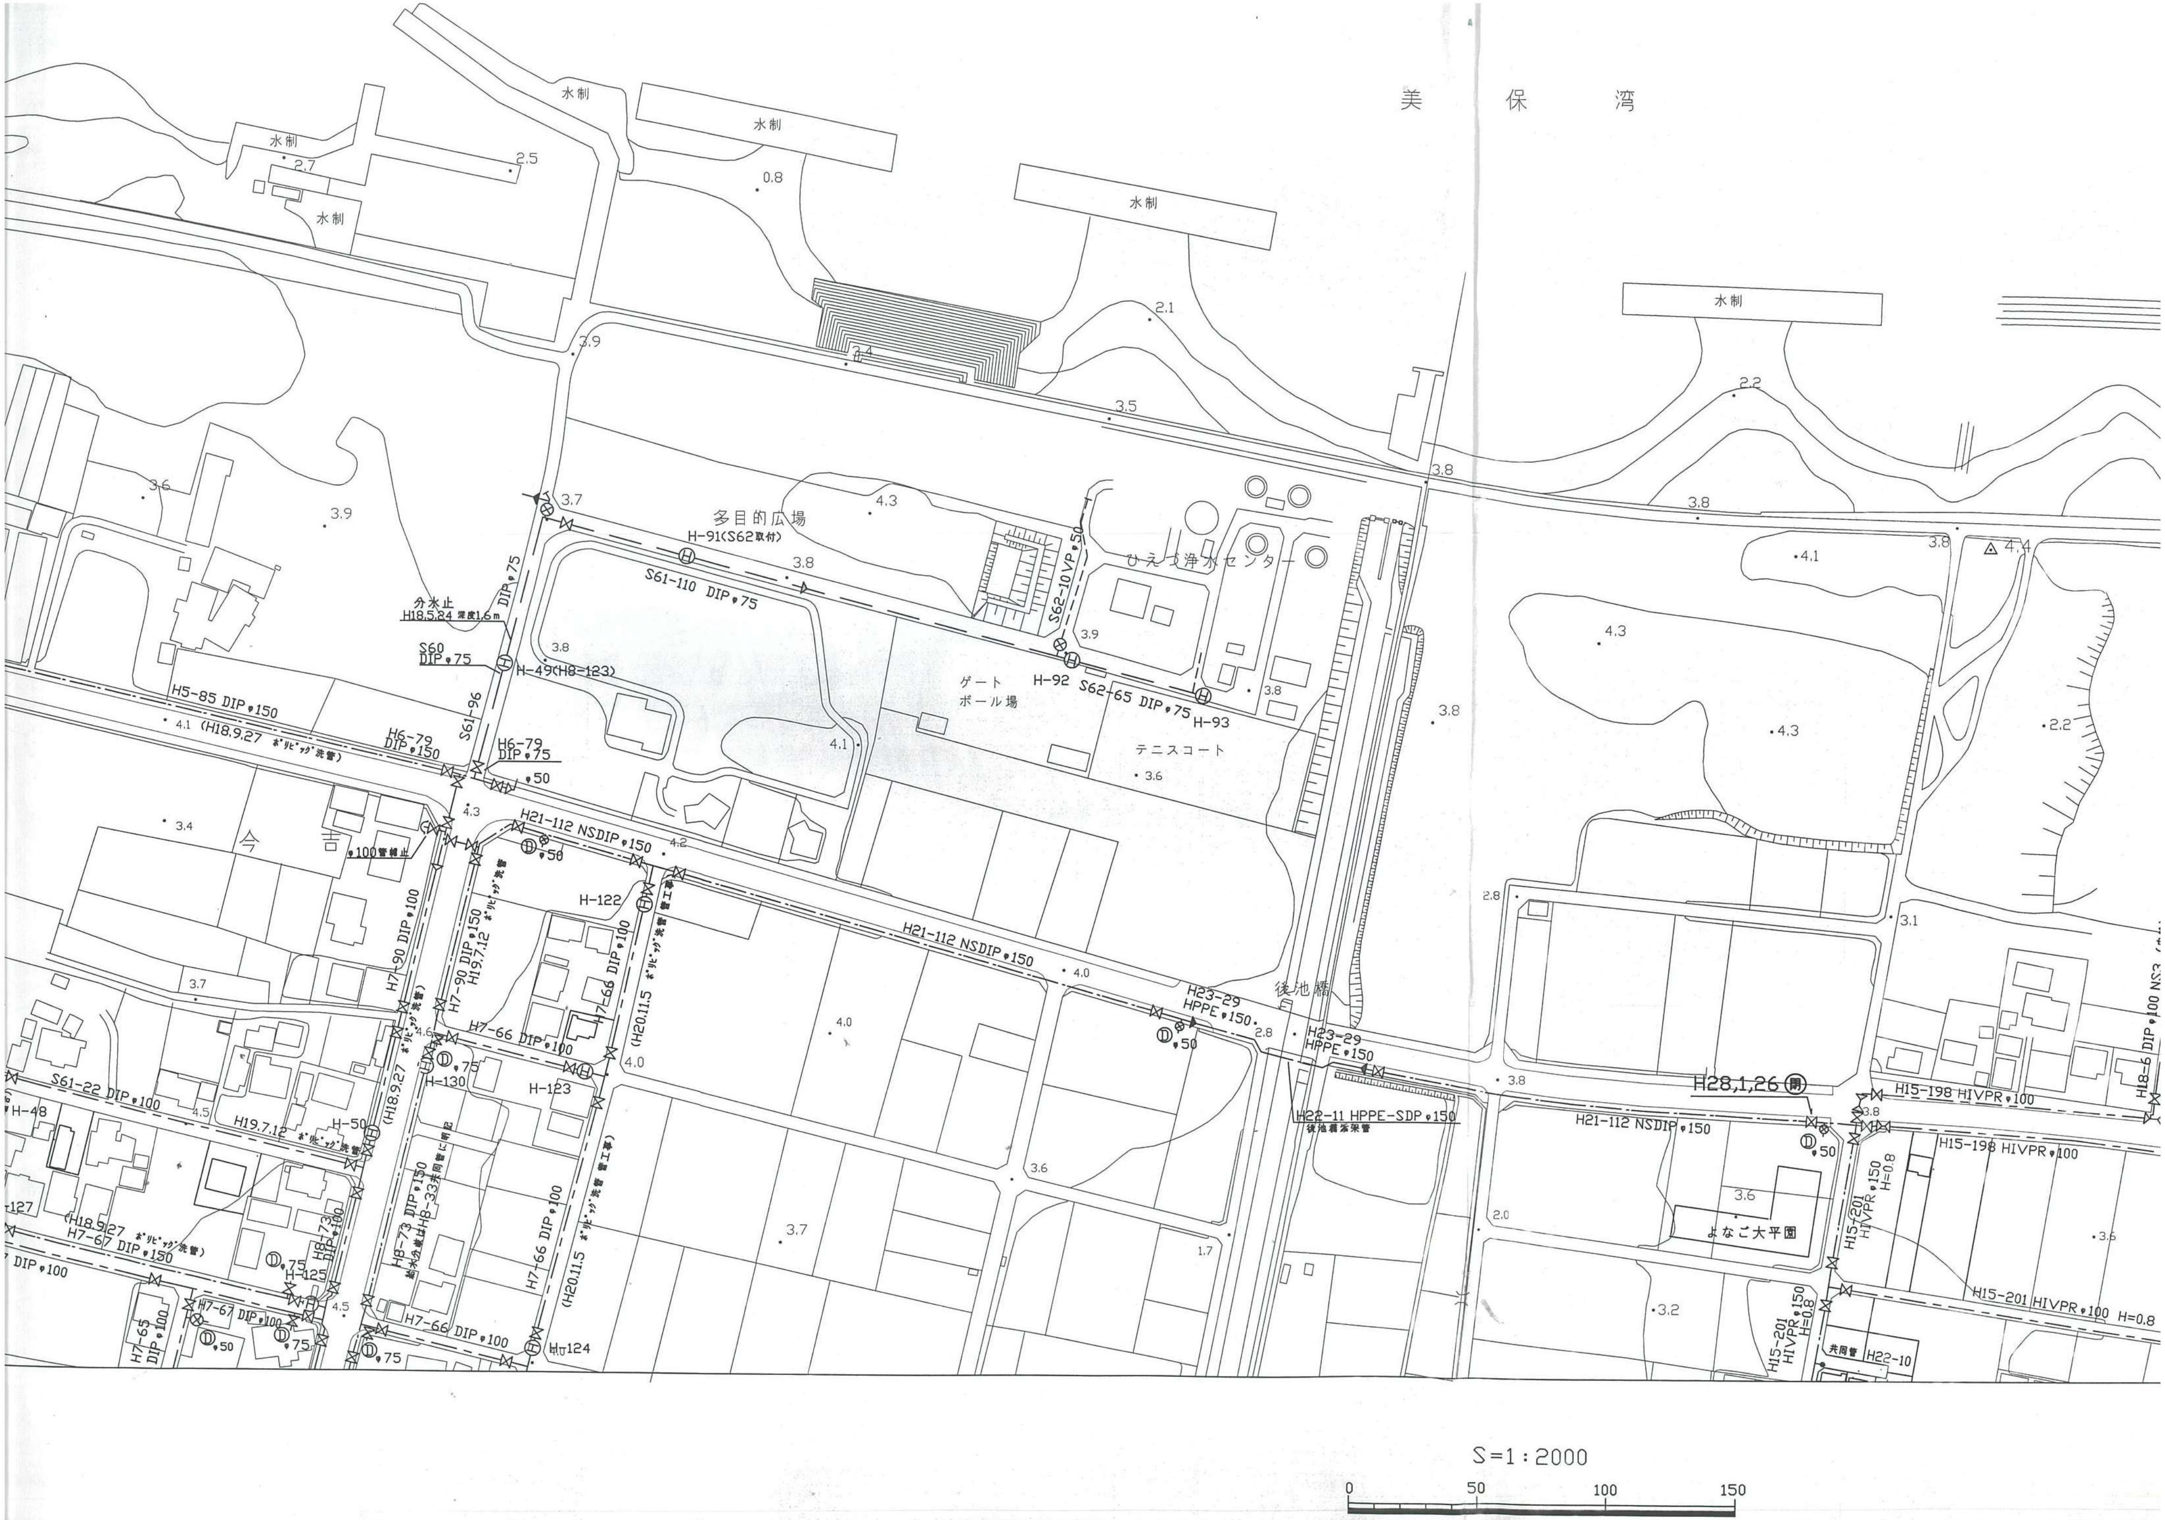
美　保　湾
水制
水制
水制
水制
水制
水制
2.7
2.5
0.8
2.1
2.4
3.9
3.5
2.2
3.8
3.8
3.8
△4.4
3.6
3.9
3.7
多目的広場
H-91(S62取付)
4.3
3.8
S61-110 DIP φ75
S62-10 VP φ50
ひえづ浄水センター
4.1
4.3
4.3
2.2
DIP φ75
分水止
H18.5.24 深度1.6m
S60
DIP φ75
H-49(H8-123)
3.8
3.9
ゲート
ボール場
H-92
S62-65 DIP φ75
H-93
3.8
3.8
テニスコート
3.6
H5-85 DIP φ150
4.1 (H18.9.27 ポリピッグ洗管)
H6-79
DIP φ150
S61-96
H6-79
DIP φ75
φ50
4.1
4.3
H21-112 NSDIP φ150
4.2
3.4
今　吉
φ100管補止
φ50
H-122
H7-90 DIP φ100
H7-90 DIP φ150
H19.7.12 ポリピッグ洗管
H7-66 DIP φ100
(H20.11.5 ポリピッグ洗管 管工事)
H21-112 NSDIP φ150
4.0
2.8
3.1
3.7
H23-29
HPPE φ150
後池橋
H23-29
HPPE φ150
2.8
4.0
φ50
4.6
φ75
H7-66 DIP φ100
4.0
H-130
H-123
S61-22 DIP φ100
H-48
4.5
H19.7.12 ポリピッグ洗管
H-50
(H18.9.27
H22-11 HPPE-SDP φ150
後池橋添架管
3.8
H28.1.26 開
H15-198 HIVPR φ100
H18-6 DIP φ100 NS3
H21-112 NSDIP φ150
H15-198 HIVPR φ100
φ50
3.8
3.6
3.6
よなご大平園
H15-201
HIVPR φ150
H=0.8
2.0
3.6
H8-73 DIP φ150
給水分岐はH8-33共同管に接続
H7-66 DIP φ100
(H20.11.5 ポリピッグ洗管 管工事)
3.7
1.7
3.2
H15-201 HIVPR φ100 H=0.8
-127
(H18.9.27 ポリピッグ洗管)
H7-67 DIP φ150
DIP φ100
φ75
H-125
H8-73
DIP φ100
4.5
H7-67 DIP φ100
φ75
H7-65
DIP φ100
φ50
φ75
H7-66 DIP φ100
H-124
4.0
H15-201
HIVPR φ150
H=0.8
共同管
H22-10
S=1:2000
0
50
100
150